




**PROJECTE D'OBRES
PER EIXAMPLAR UN
TRAM DE
L'AVINGUDA
ALCALDE ROVIRA
ROURE**

Regidoria d'Urbanisme
Ajuntament de Lleida

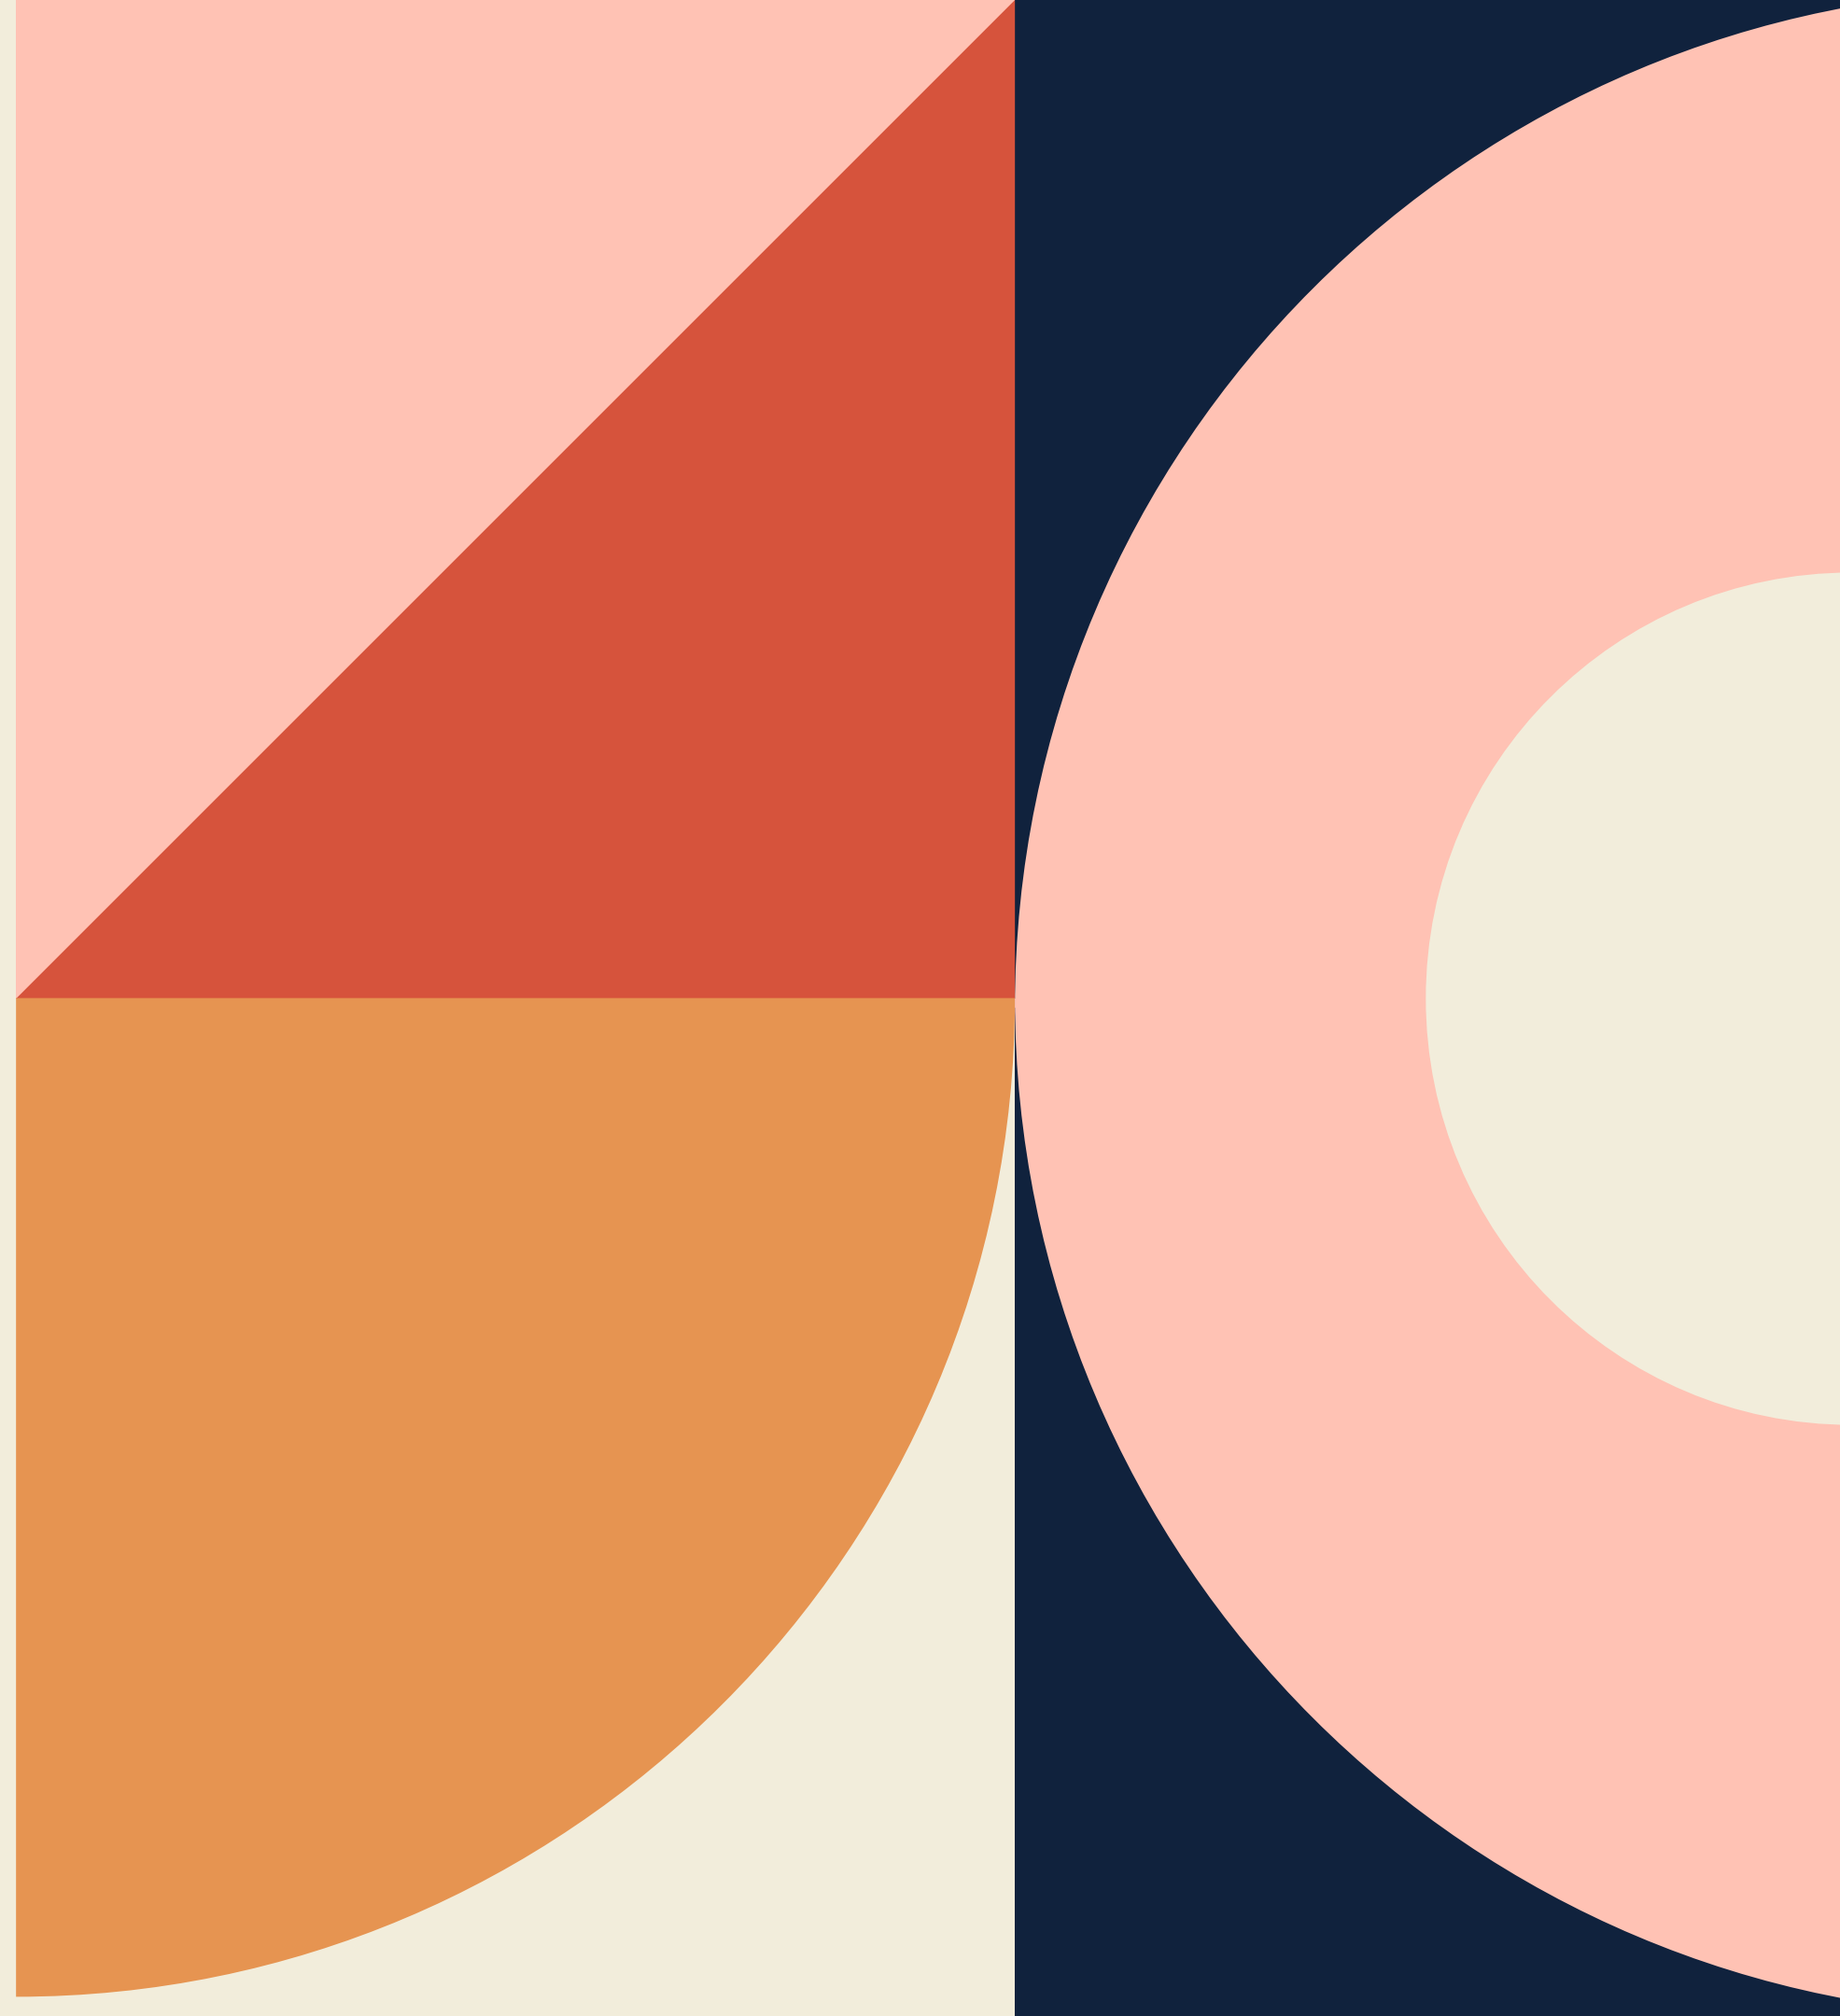

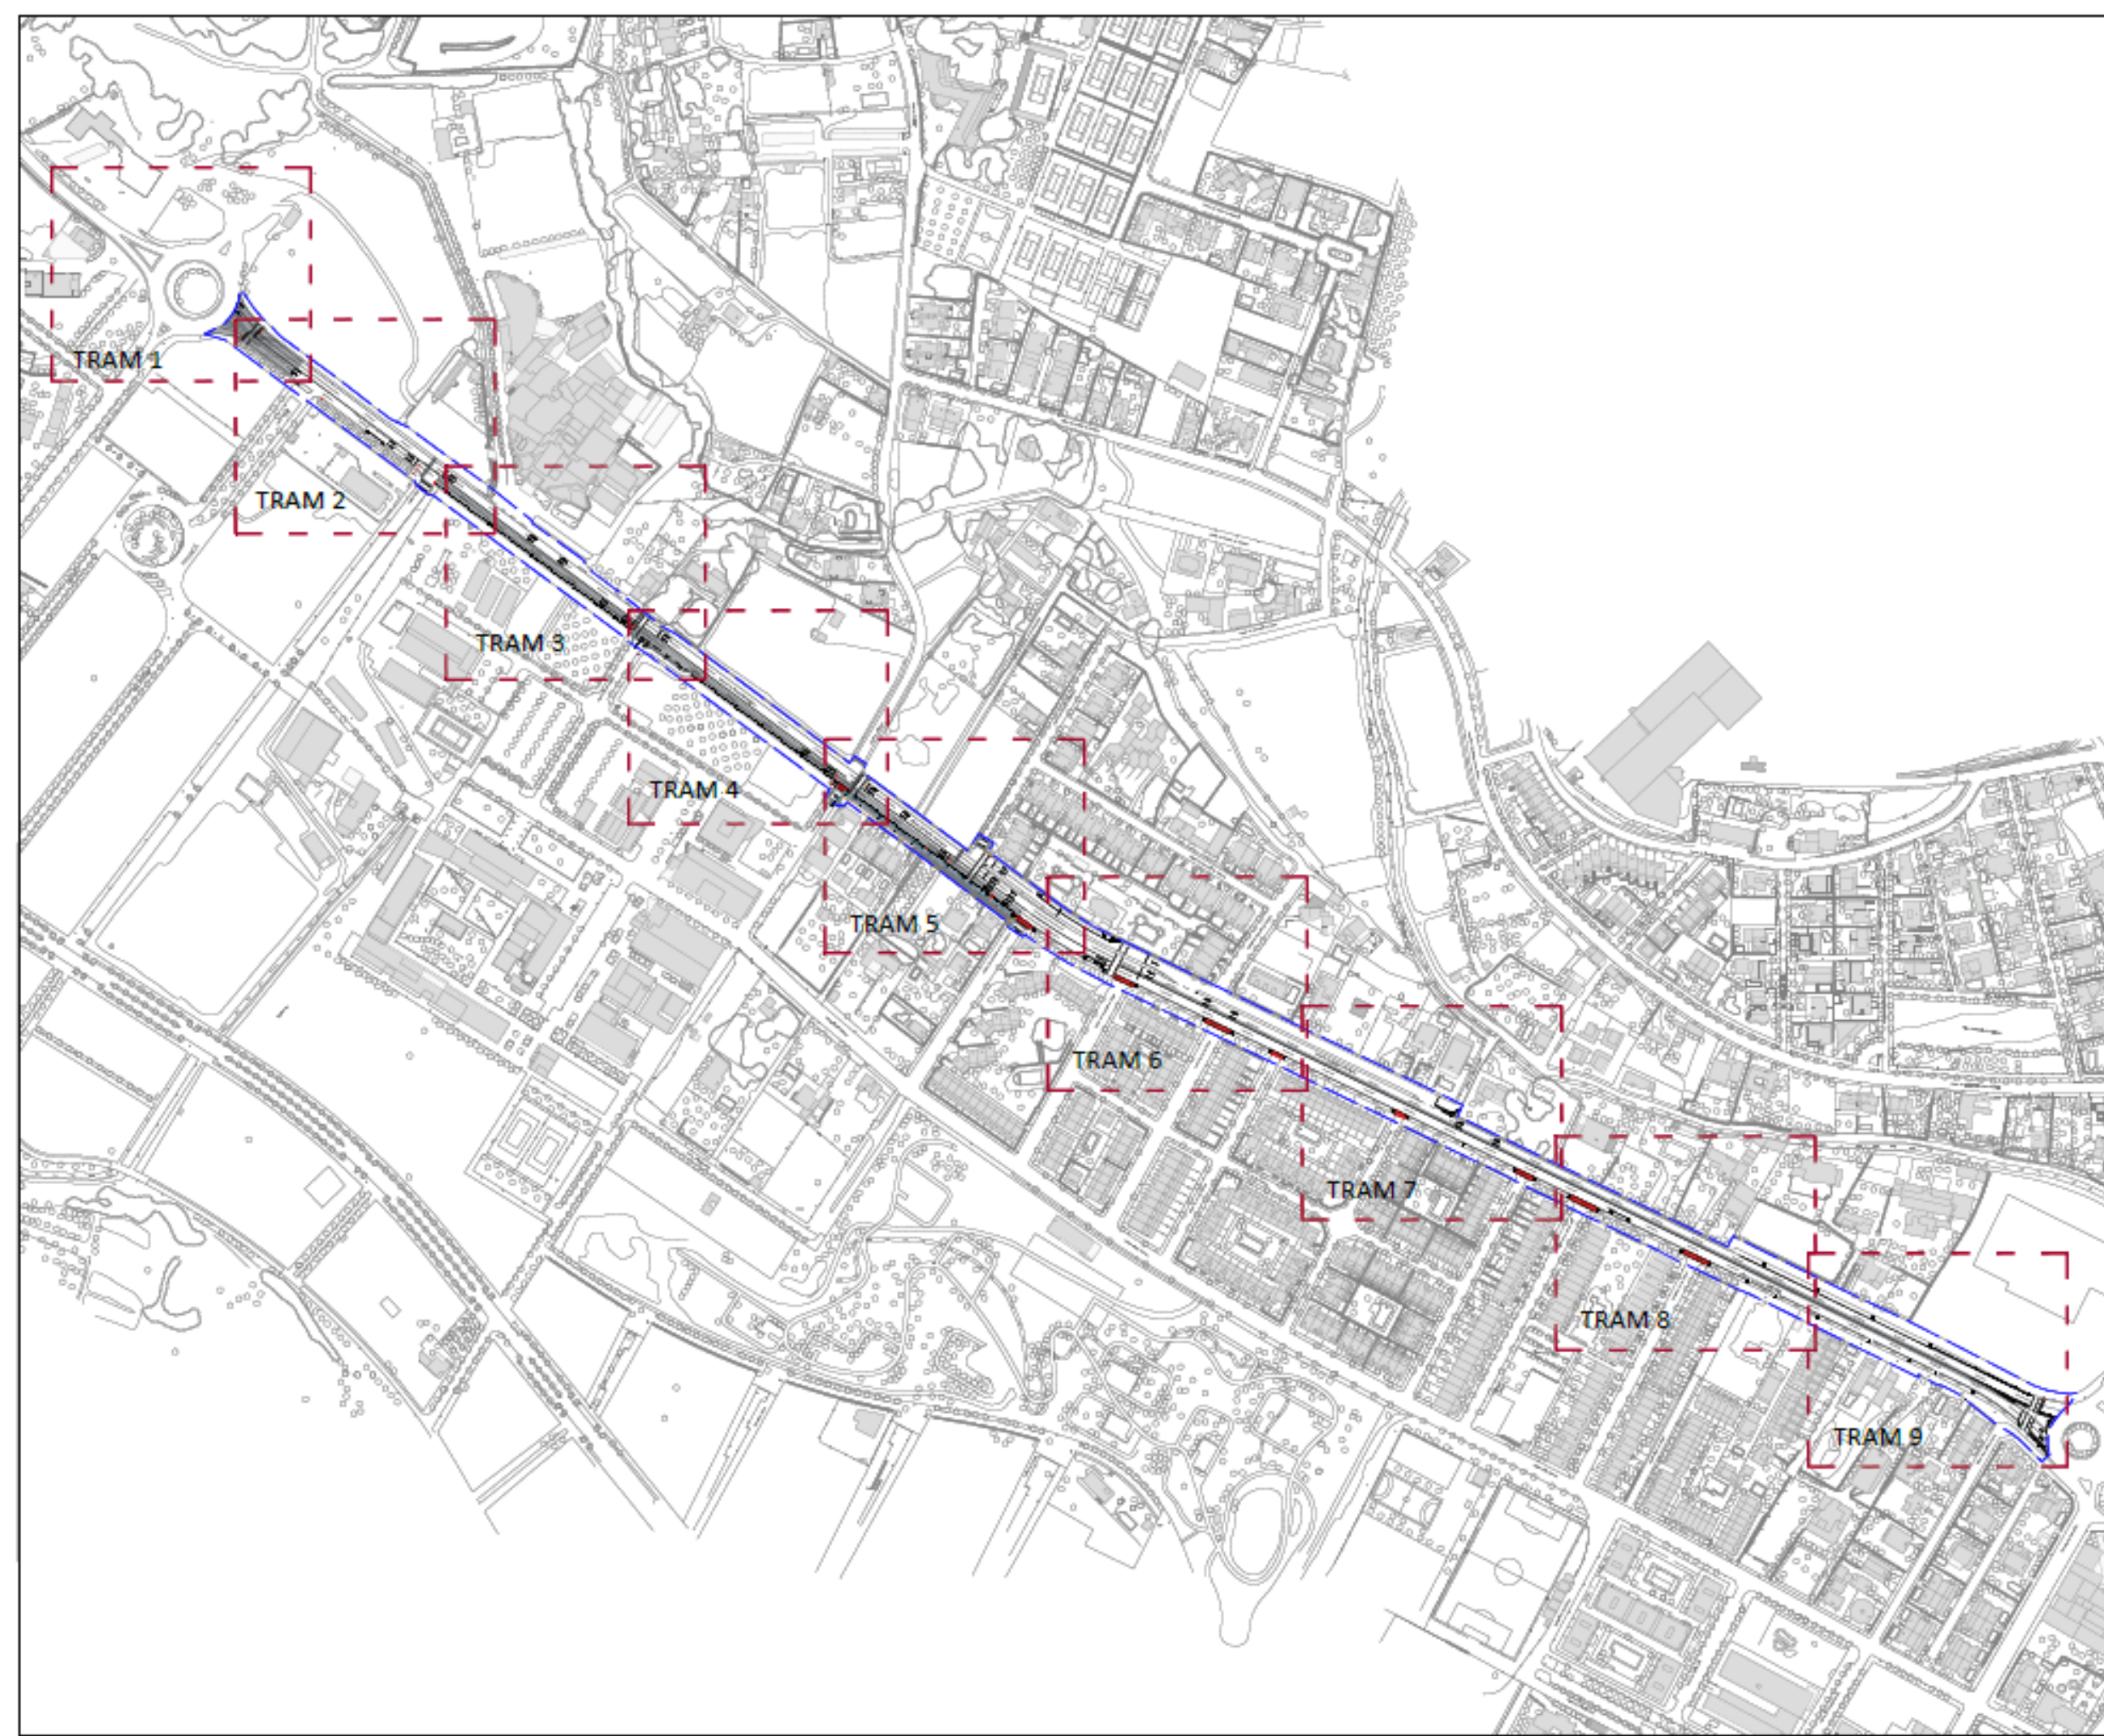

SECCIÓ TIPUS B-B'

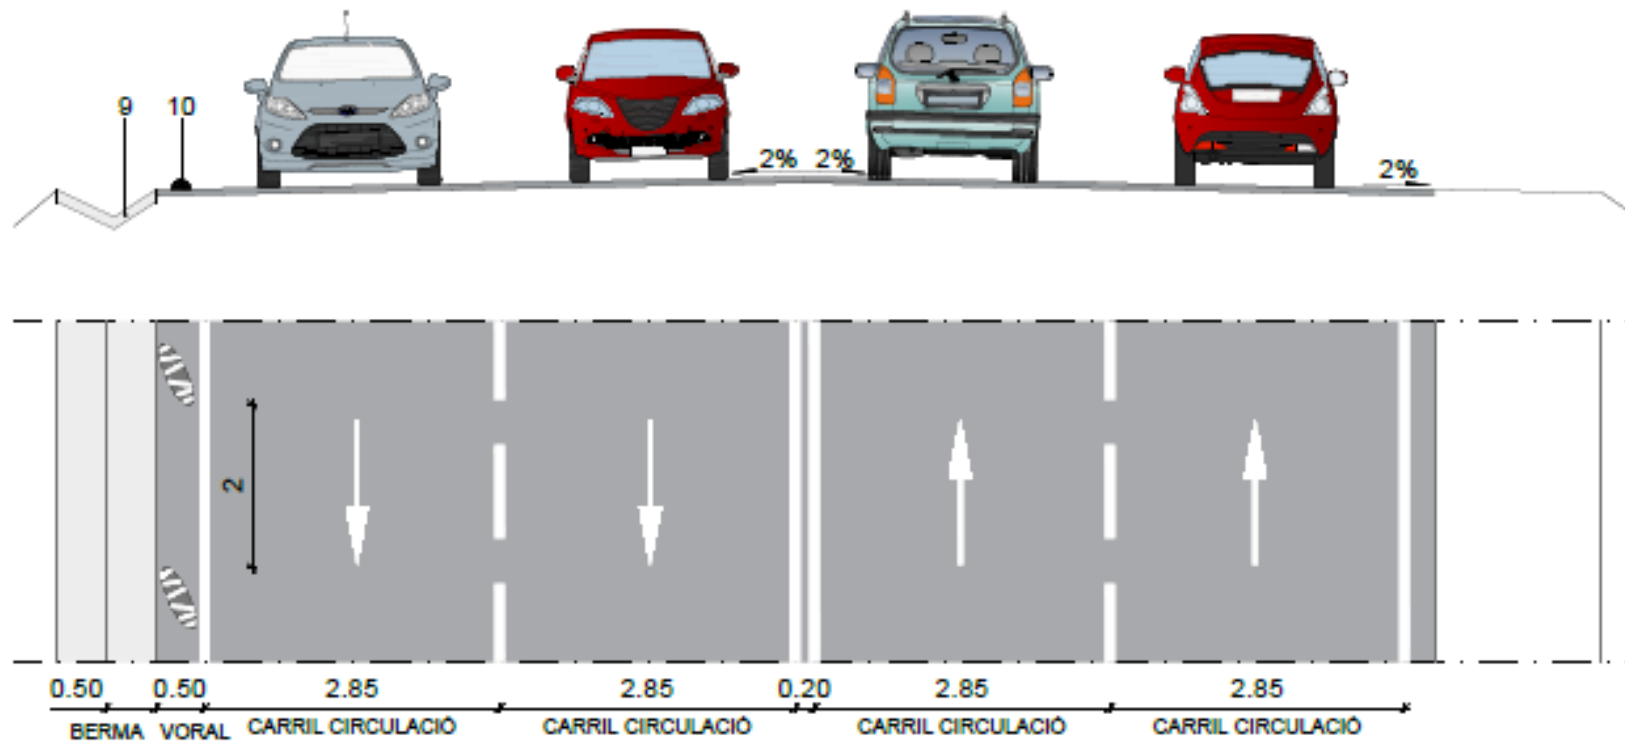

LLEGENDA

8. MBC AC16 SURF B 50/70 D.
9. Cuneta profunda triangular d'1,00 m d'amplària i 0,33 m de fondària, amb un revestiment mínim de 10 cm de formigó de 20 N/mm²
10. Separador de carril bici model ZEBRA 13 de la casa ZICLA o similar, de plàstic 100% reciclat i mesures de 828mm de llarg, 218mm d'amplada i 129mm d'alçada, amb 6 bandes reflectants mitjançant pintura i microesferes de vidre, col·locat sobre el paviment existent i ancorat amb 3 varilles rosacades de 12mm de diàmetre mínim i resina química tipus HILTI HY 170 de dos components.



SECCIÓ TIPUS A-A'

