



# PROPOSTA ESTABLIMENT ZONES 30

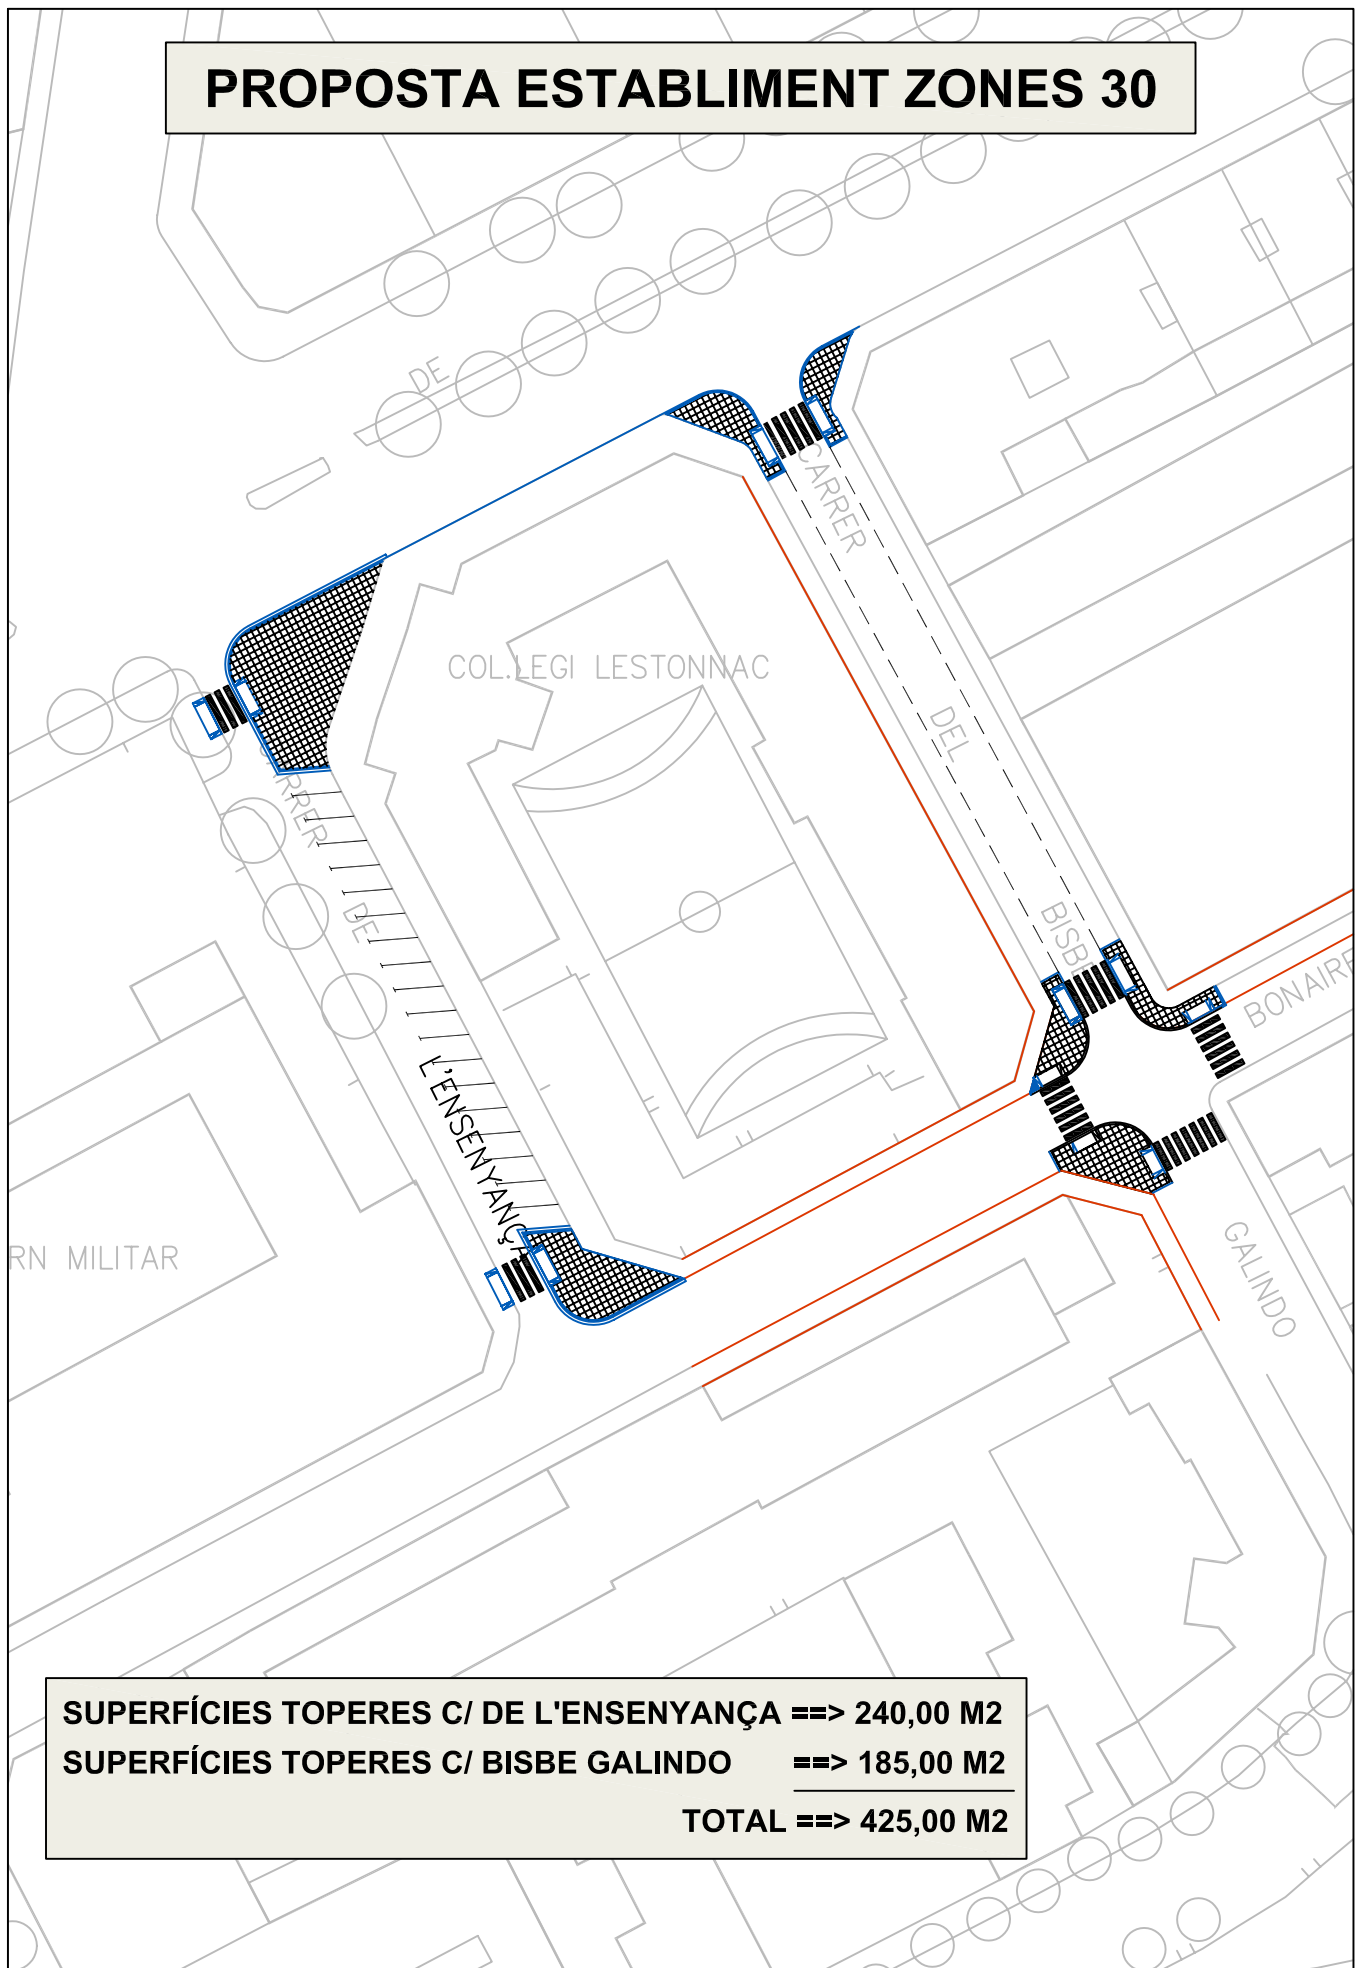

**SUPERFÍCIES TOPERES C/ DE L'ENSENYANÇA ==> 240,00 M2**  
**SUPERFÍCIES TOPERES C/ BISBE GALINDO ==> 185,00 M2**  
**TOTAL ==> 425,00 M2**

 <b>Ajuntament de Lleida</b> SERVEI D'ENGINYERIA			L'ENGINYER DIRECTOR FERNANDO CEQUIER GIRON L'ENGINYER TÈCNIC MUNICIPAL SERGI GIMENO ARIBAU	TITOL DEL PROJECTE <b>CONSTRUCCIÓ TOPERES AL CARRER BISBE GALINDO I AL CARRER DE L'ENSENYANÇA.</b> TITOL DEL PLANOL <b>PLANTA GENERAL</b>	PLANOL <b>1</b> FULL
ESCALA ORIGINAL 1/750	DATA setembre 2007 NOM FITXER	CLAU DIBUIXAT X. Vallmanya			