



10 ALÇAT NORD-EST

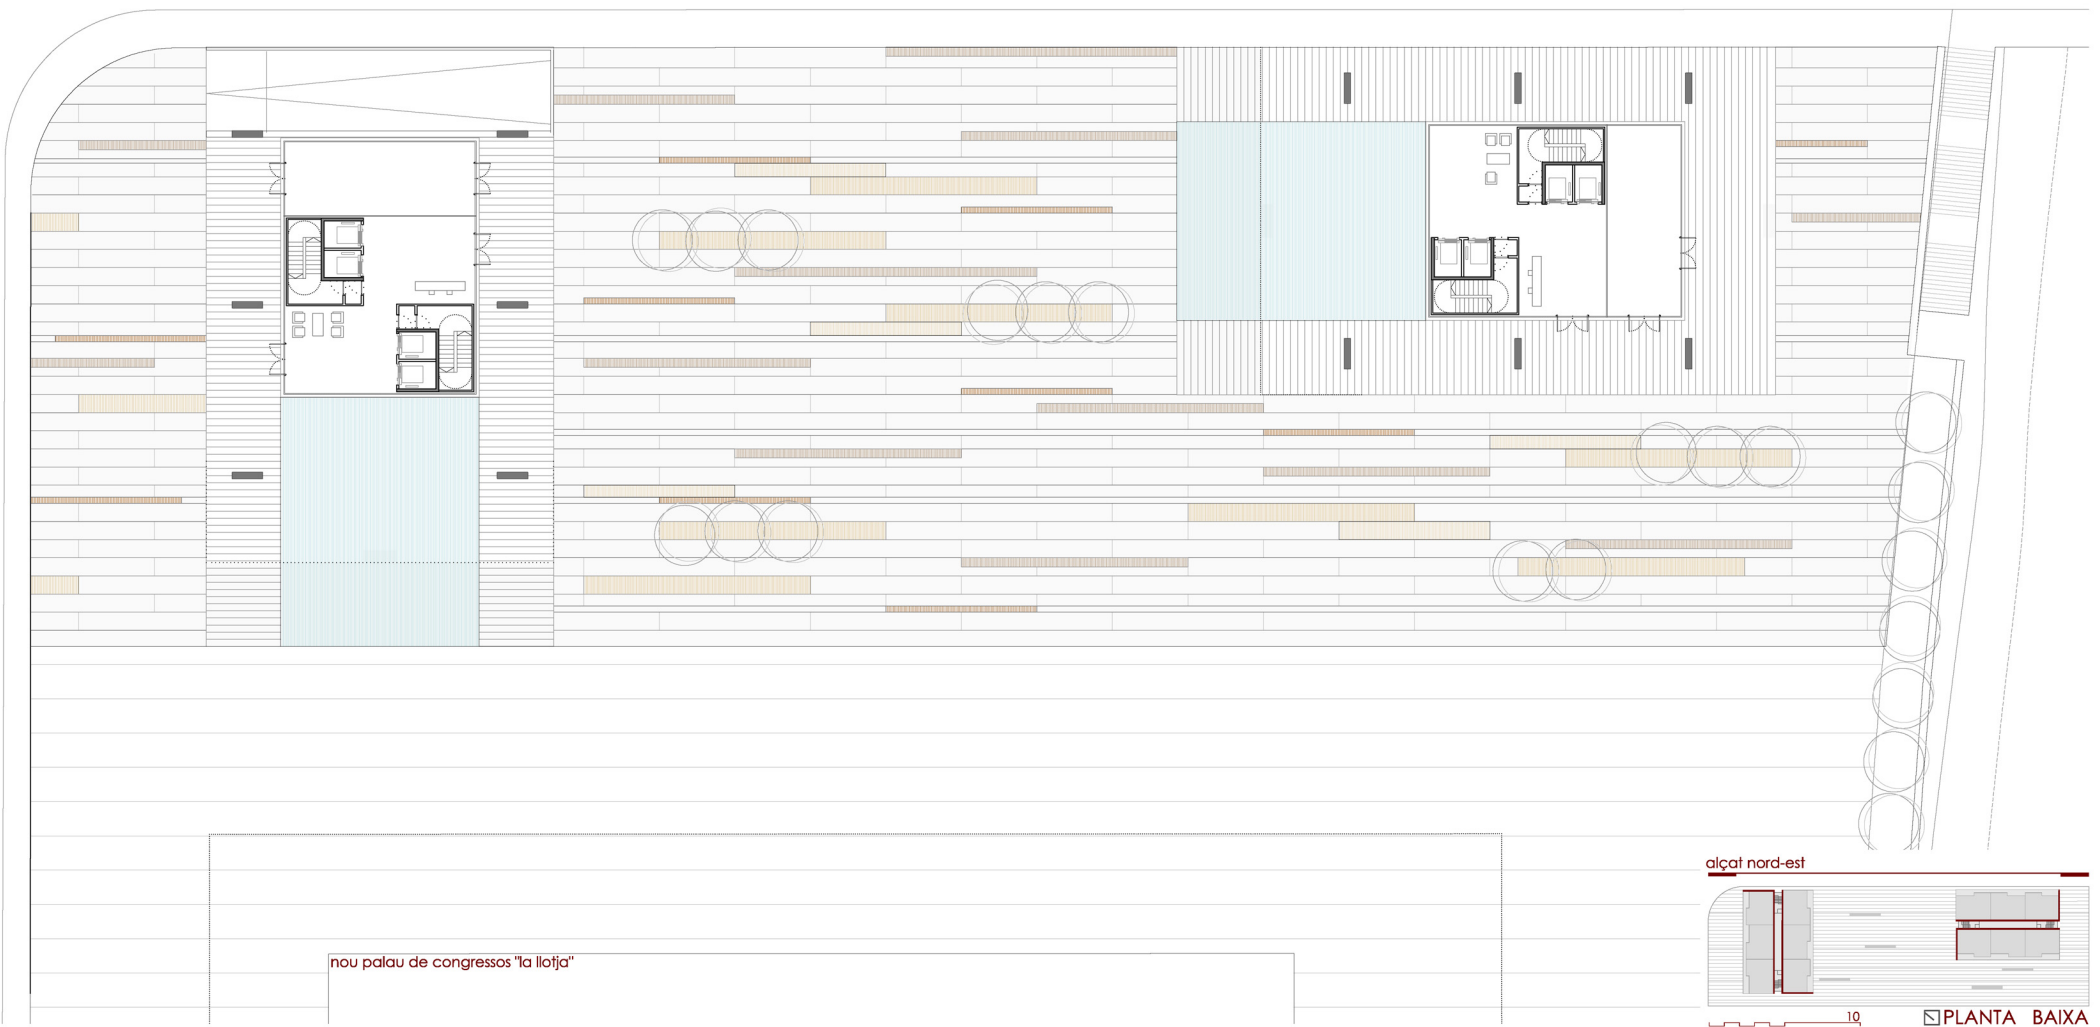

nou palau de congressos "la il·lotja"

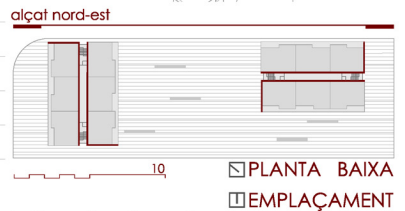

SITUACIÓ

